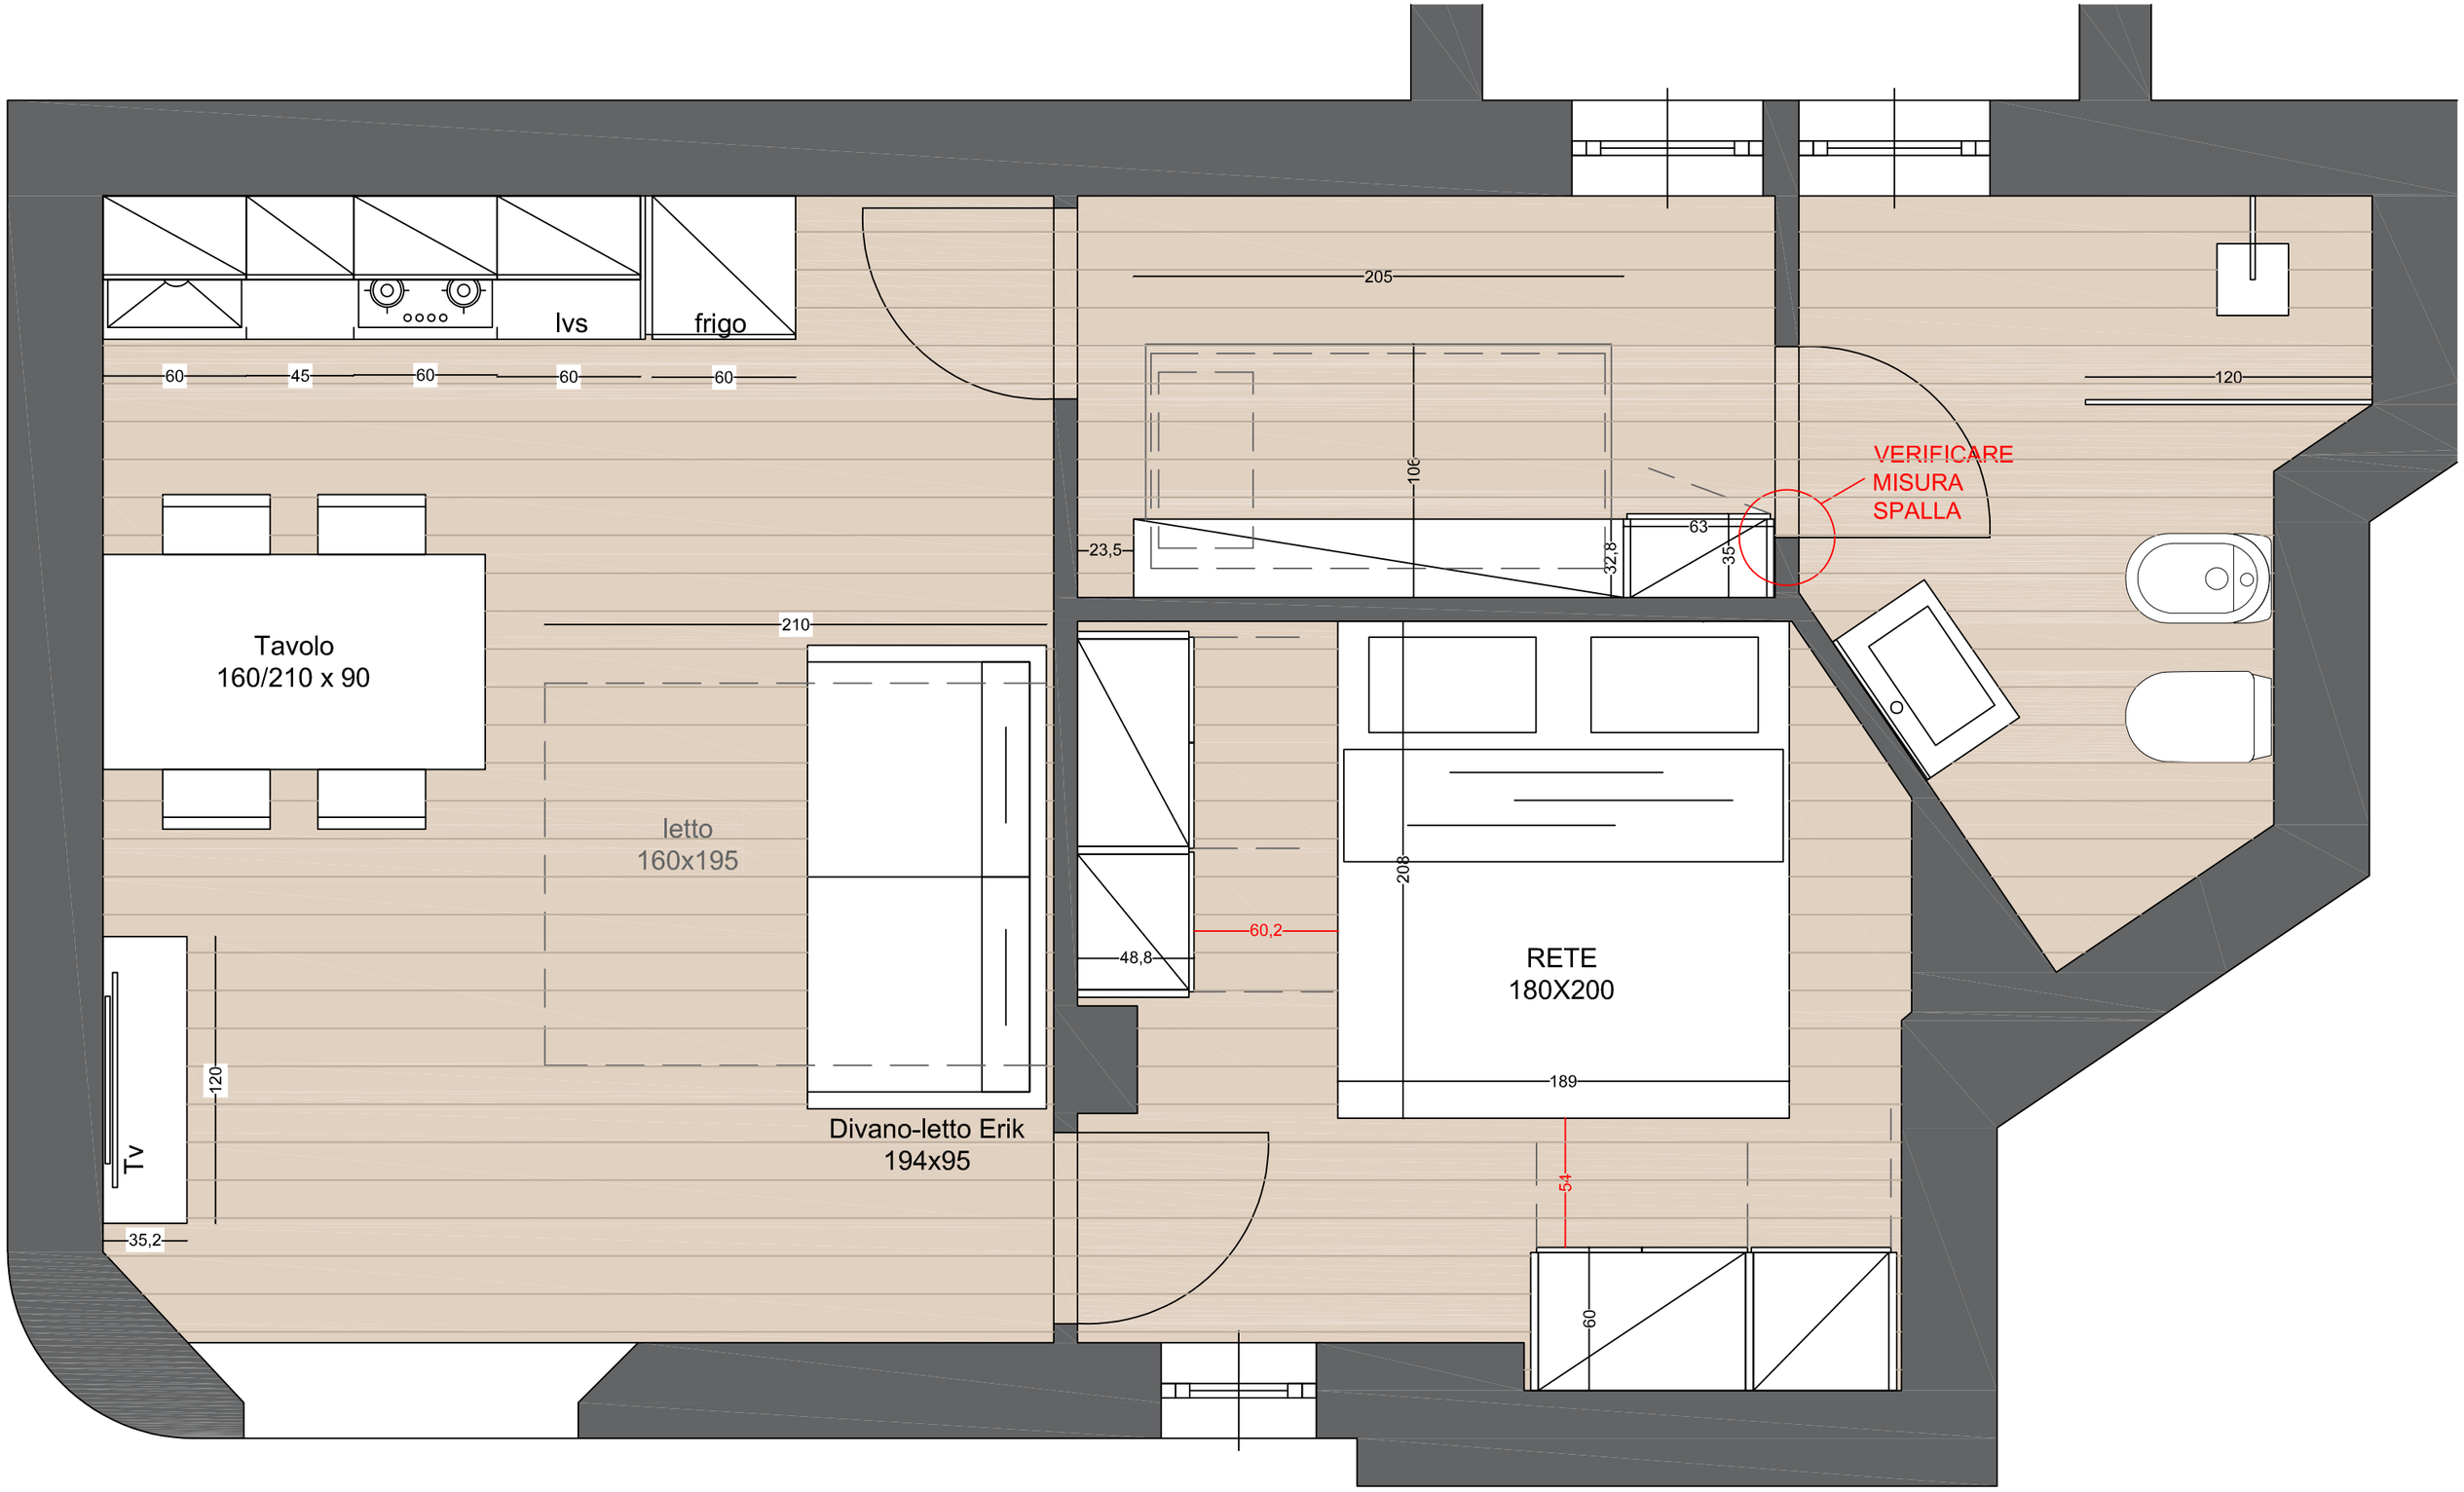

PREVITALI ARREDAMENTI

Via Vittorio Veneto, 1082, 24030 Presezzo - Bg -
Tel. 035-612330
info@previtaliarredamenti.it

PROGETTO	OGGETTO	SCALA	DATA	CLIENTE
UNITA' ABITATIVA	Planimetria Rapallo	1:25	18.06.2024	Dott..Jannone Giorgio